


COMMUNE DE GROIX
PLAN LOCAL D'URBANISME

PLU approuvé le 5 décembre 2019



SERVITUDES - Planche n°3

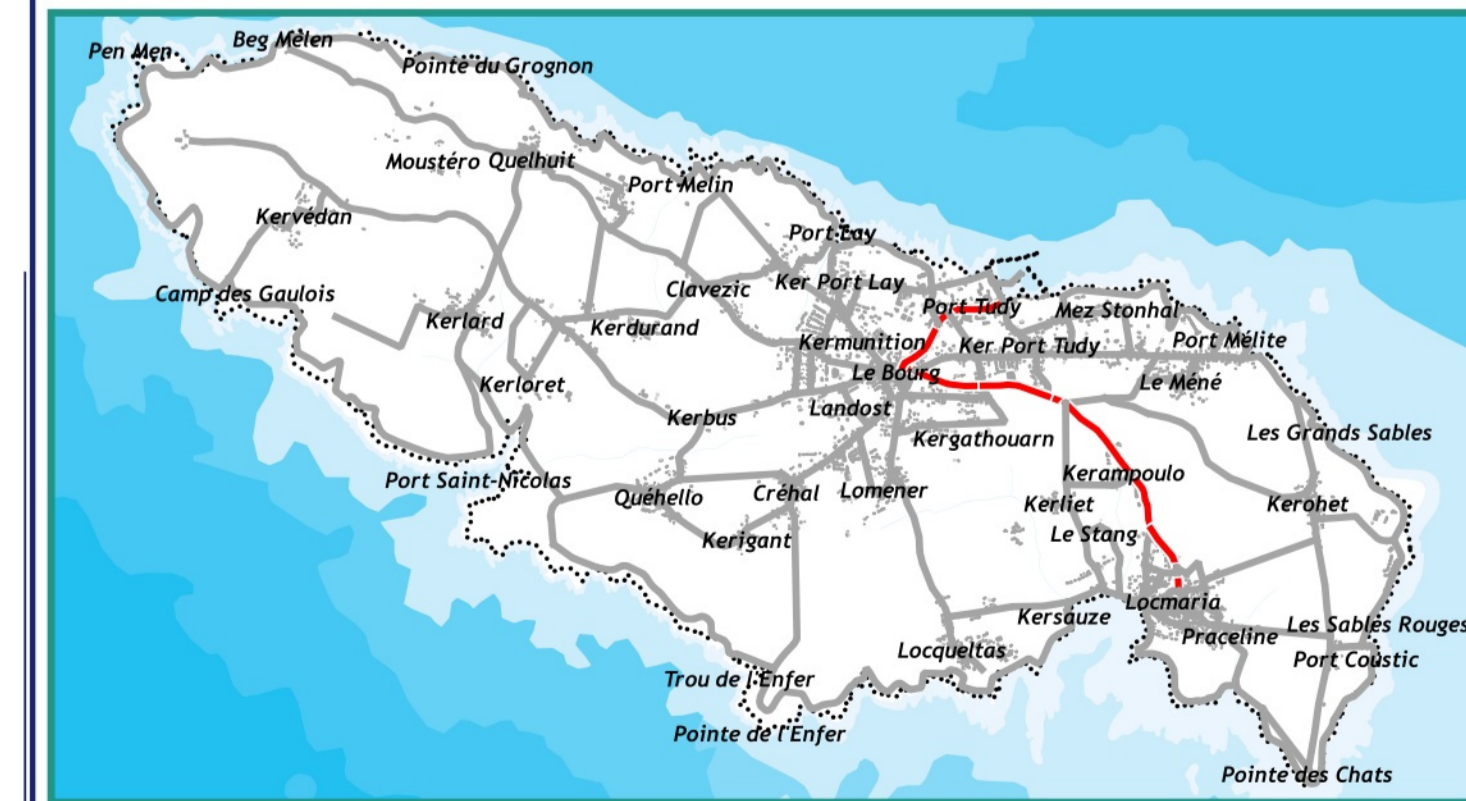


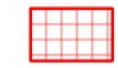

1/5 000ème

Vu pour être annexé à la délibération du
Conseil Municipal du 5 décembre 2019

Le Maire
Dominique YVON



Légende

-  AC2_C : Servitude relative aux sites classés
-  AC2_I : Servitude relative aux sites inscrits
-  AC3 : Réserve naturelle et périmètres de protection autour des réserves naturelles

