


**COMMUNE DE GROIX**  
**PLAN LOCAL D'URBANISME**

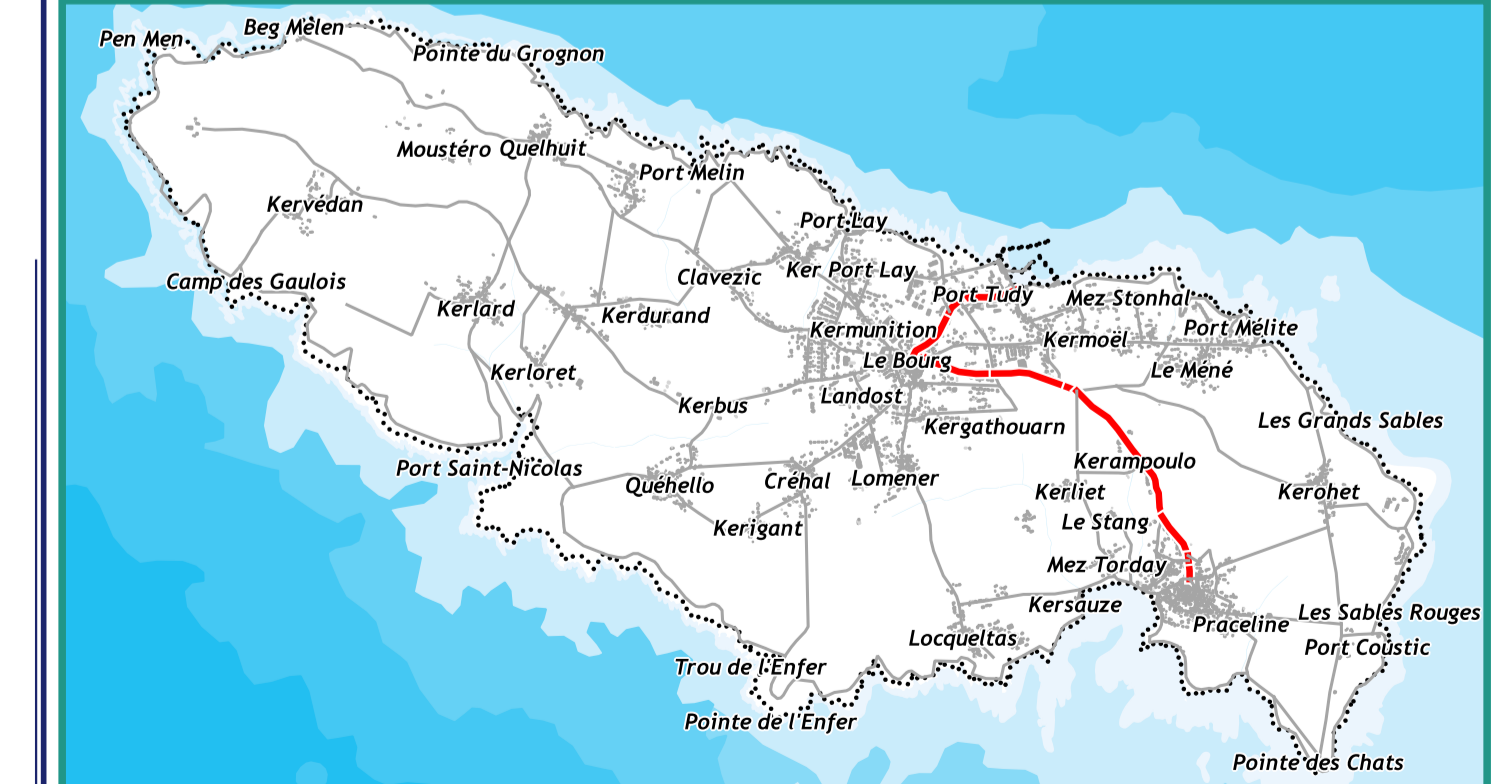

PLU approuvé le 5 décembre 2019




**ANNEXE n°8b: plan parcellaire des périmètres de protection de captage**



Vu pour être annexé à la délibération du Conseil Municipal du 5 décembre 2019

Le Maire  
 Dominique YVON

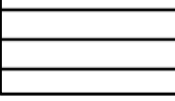**Légende**

-  AS1\_e : Périmètre de protection des captages d'eau potable - protection éloignée
-  AS1\_i : Périmètre de protection des captages d'eau potable - protection immédiate
-  AS1\_r : Périmètre de protection des captages d'eau potable - protection rapprochée

